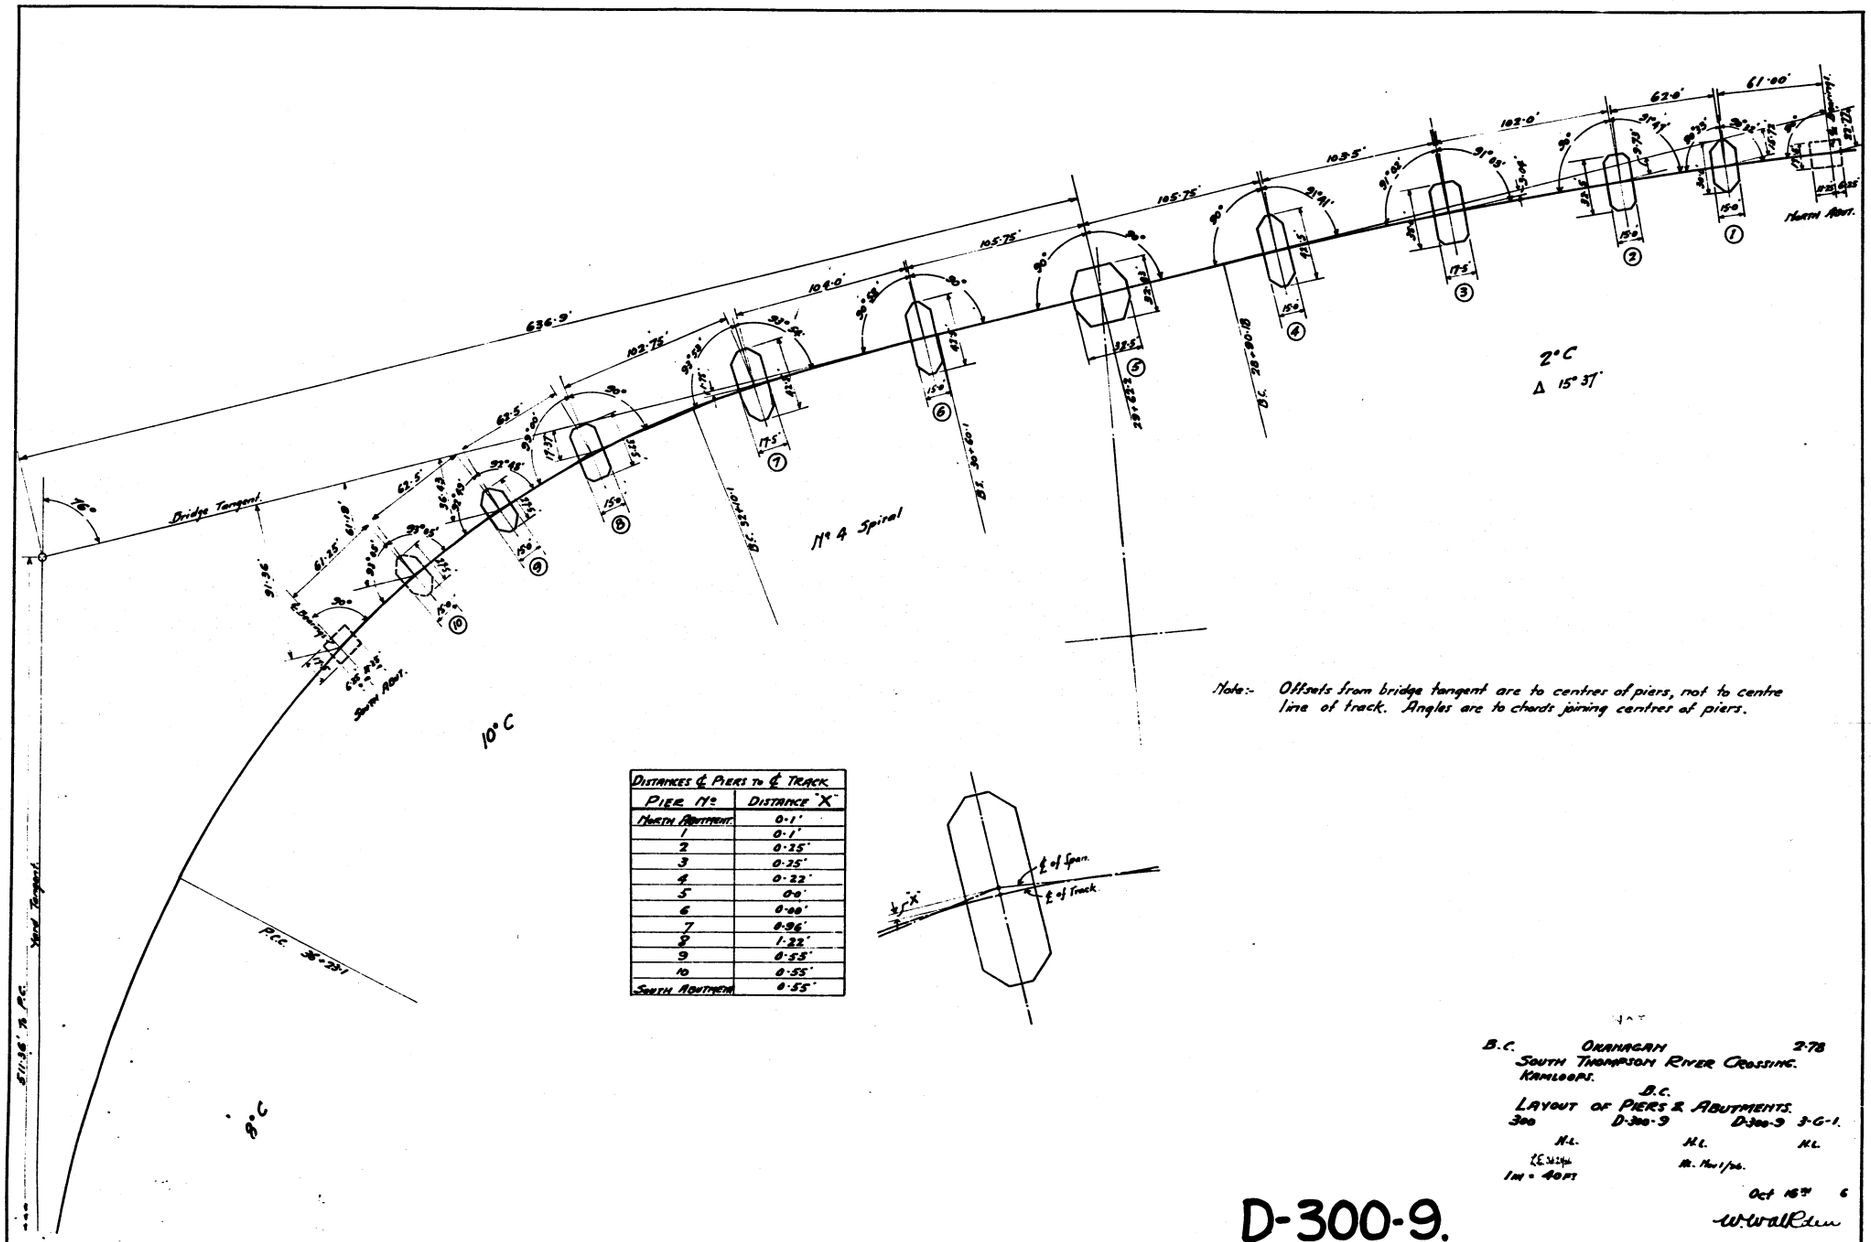


Distances ℄ Piers to ℄ Track.	
Pier No	Distance "X"
North Abutment	0·1'
1	0·1'
2	0·25'
3	0·35'
4	0·22'
5	0·0'
6	0·00'
7	0·96'
8	1·22'
9	0·55'
10	0·55'
South Abutment	0·55'

B.C. Okanagan 2·78
South Thompson River Crossing.
Kamloops. B.C.
Layout of Piers & Abutments.
300 D-300-9 D-300-9 3-G-1.
N.L. N.L. N.L.
1 in = 40 ft
Oct 16th 6
W. Walker

D-300-9.